

議案第1号

淡路市立中学校体育館空調設備等設置工事請負契約締結の件

淡路市立中学校体育館空調設備等設置工事施工のため、下記のとおり請負契約を締結したいので、議会の議決に付すべき契約及び財産の取得又は処分に関する条例（平成17年淡路市条例第55号）第2条の規定により、議決を求める。

令和8年1月28日提出

淡路市長 戸 田 敦 大

記

- |          |  |
|----------|--|
| 1 契約の目的  | 淡路市立中学校体育館空調設備等設置工事                            |
| 2 契約の方法  | プロポーザル方式による随意契約                                |
| 3 契約の金額  | 330,000,000円                                   |
| 4 契約の相手方 | 兵庫県姫路市三左衛門堀東の町14番地<br>テラマエ設備工業株式会社 代表取締役 田中 清徳 |

(参考資料)

淡路市立中学校体育館空調設備等設置工事概要

1 施工場所	津名中学校 淡路市大谷1003番地
	岩屋中学校 淡路市岩屋2875番地
	北淡中学校 淡路市浅野神田114番地1
	東浦中学校 淡路市久留麻2600番地1

2 工事の概要

(1) 施設概要

ア 津名中学校 屋内運動場・武道場

(ア) 構 造	鉄筋コンクリート造
(イ) 延べ面積	屋内運動場 1, 140 m <sup>2</sup> 武道場 196 m <sup>2</sup>

イ 岩屋中学校 屋内運動場

(ア) 構 造	鉄筋コンクリート造
(イ) 延べ面積	屋内運動場 1, 132 m <sup>2</sup>

ウ 北淡中学校 屋内運動場・武道場

(ア) 構 造	鉄筋コンクリート造
(イ) 延べ面積	屋内運動場 1, 128 m <sup>2</sup> 武道場 225 m <sup>2</sup>

エ 東浦中学校 屋内運動場

(ア) 構 造	鉄筋コンクリート造
(イ) 延べ面積	屋内運動場 980 m <sup>2</sup>

(2) 工事概要

ア 建築工事 一式

イ 電気設備工事 一式

ウ 機械設備工事 一式

3 履行期限 契約締結日から令和8年3月25日まで


4 支出科目

令和7年度 会計	1 一般会計
款	10 教育費
項	3 中学校費
目	1 学校管理費
節	14 工事請負費


5 図 面 別添のとおり


## 事業実施提案書6 「学校現場の特性に配慮した整備計画」

## ① 津名中学校 プロット図

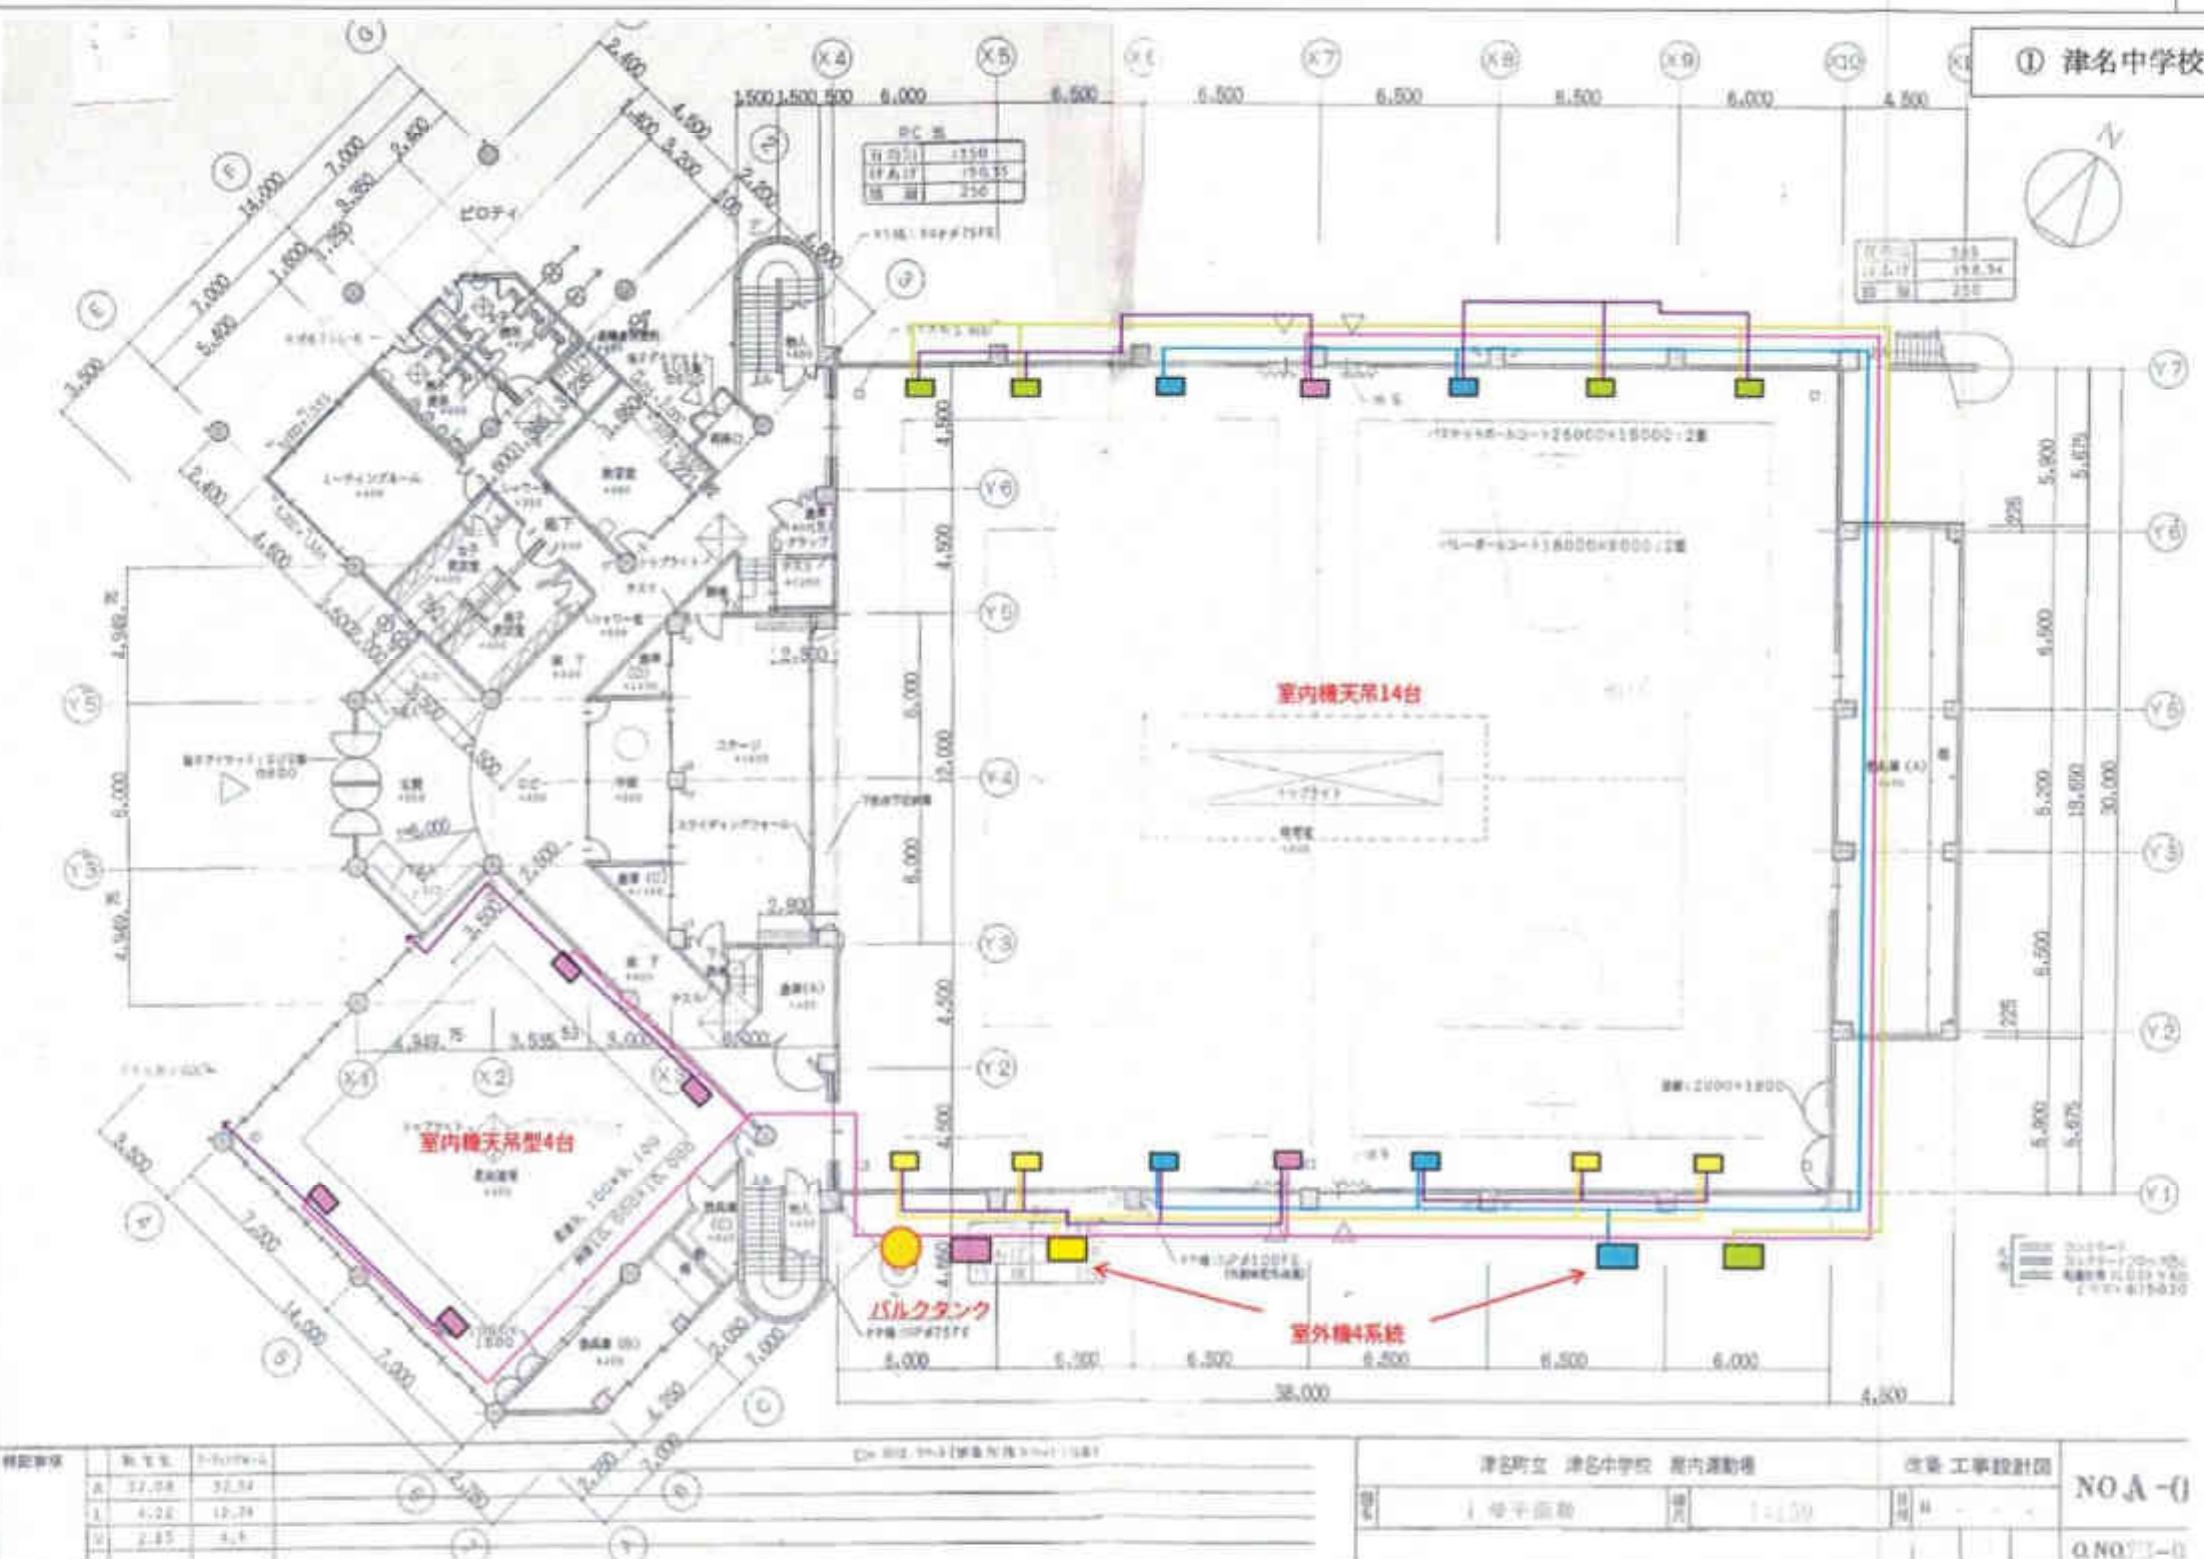

③ 岩屋中学校 プロット図

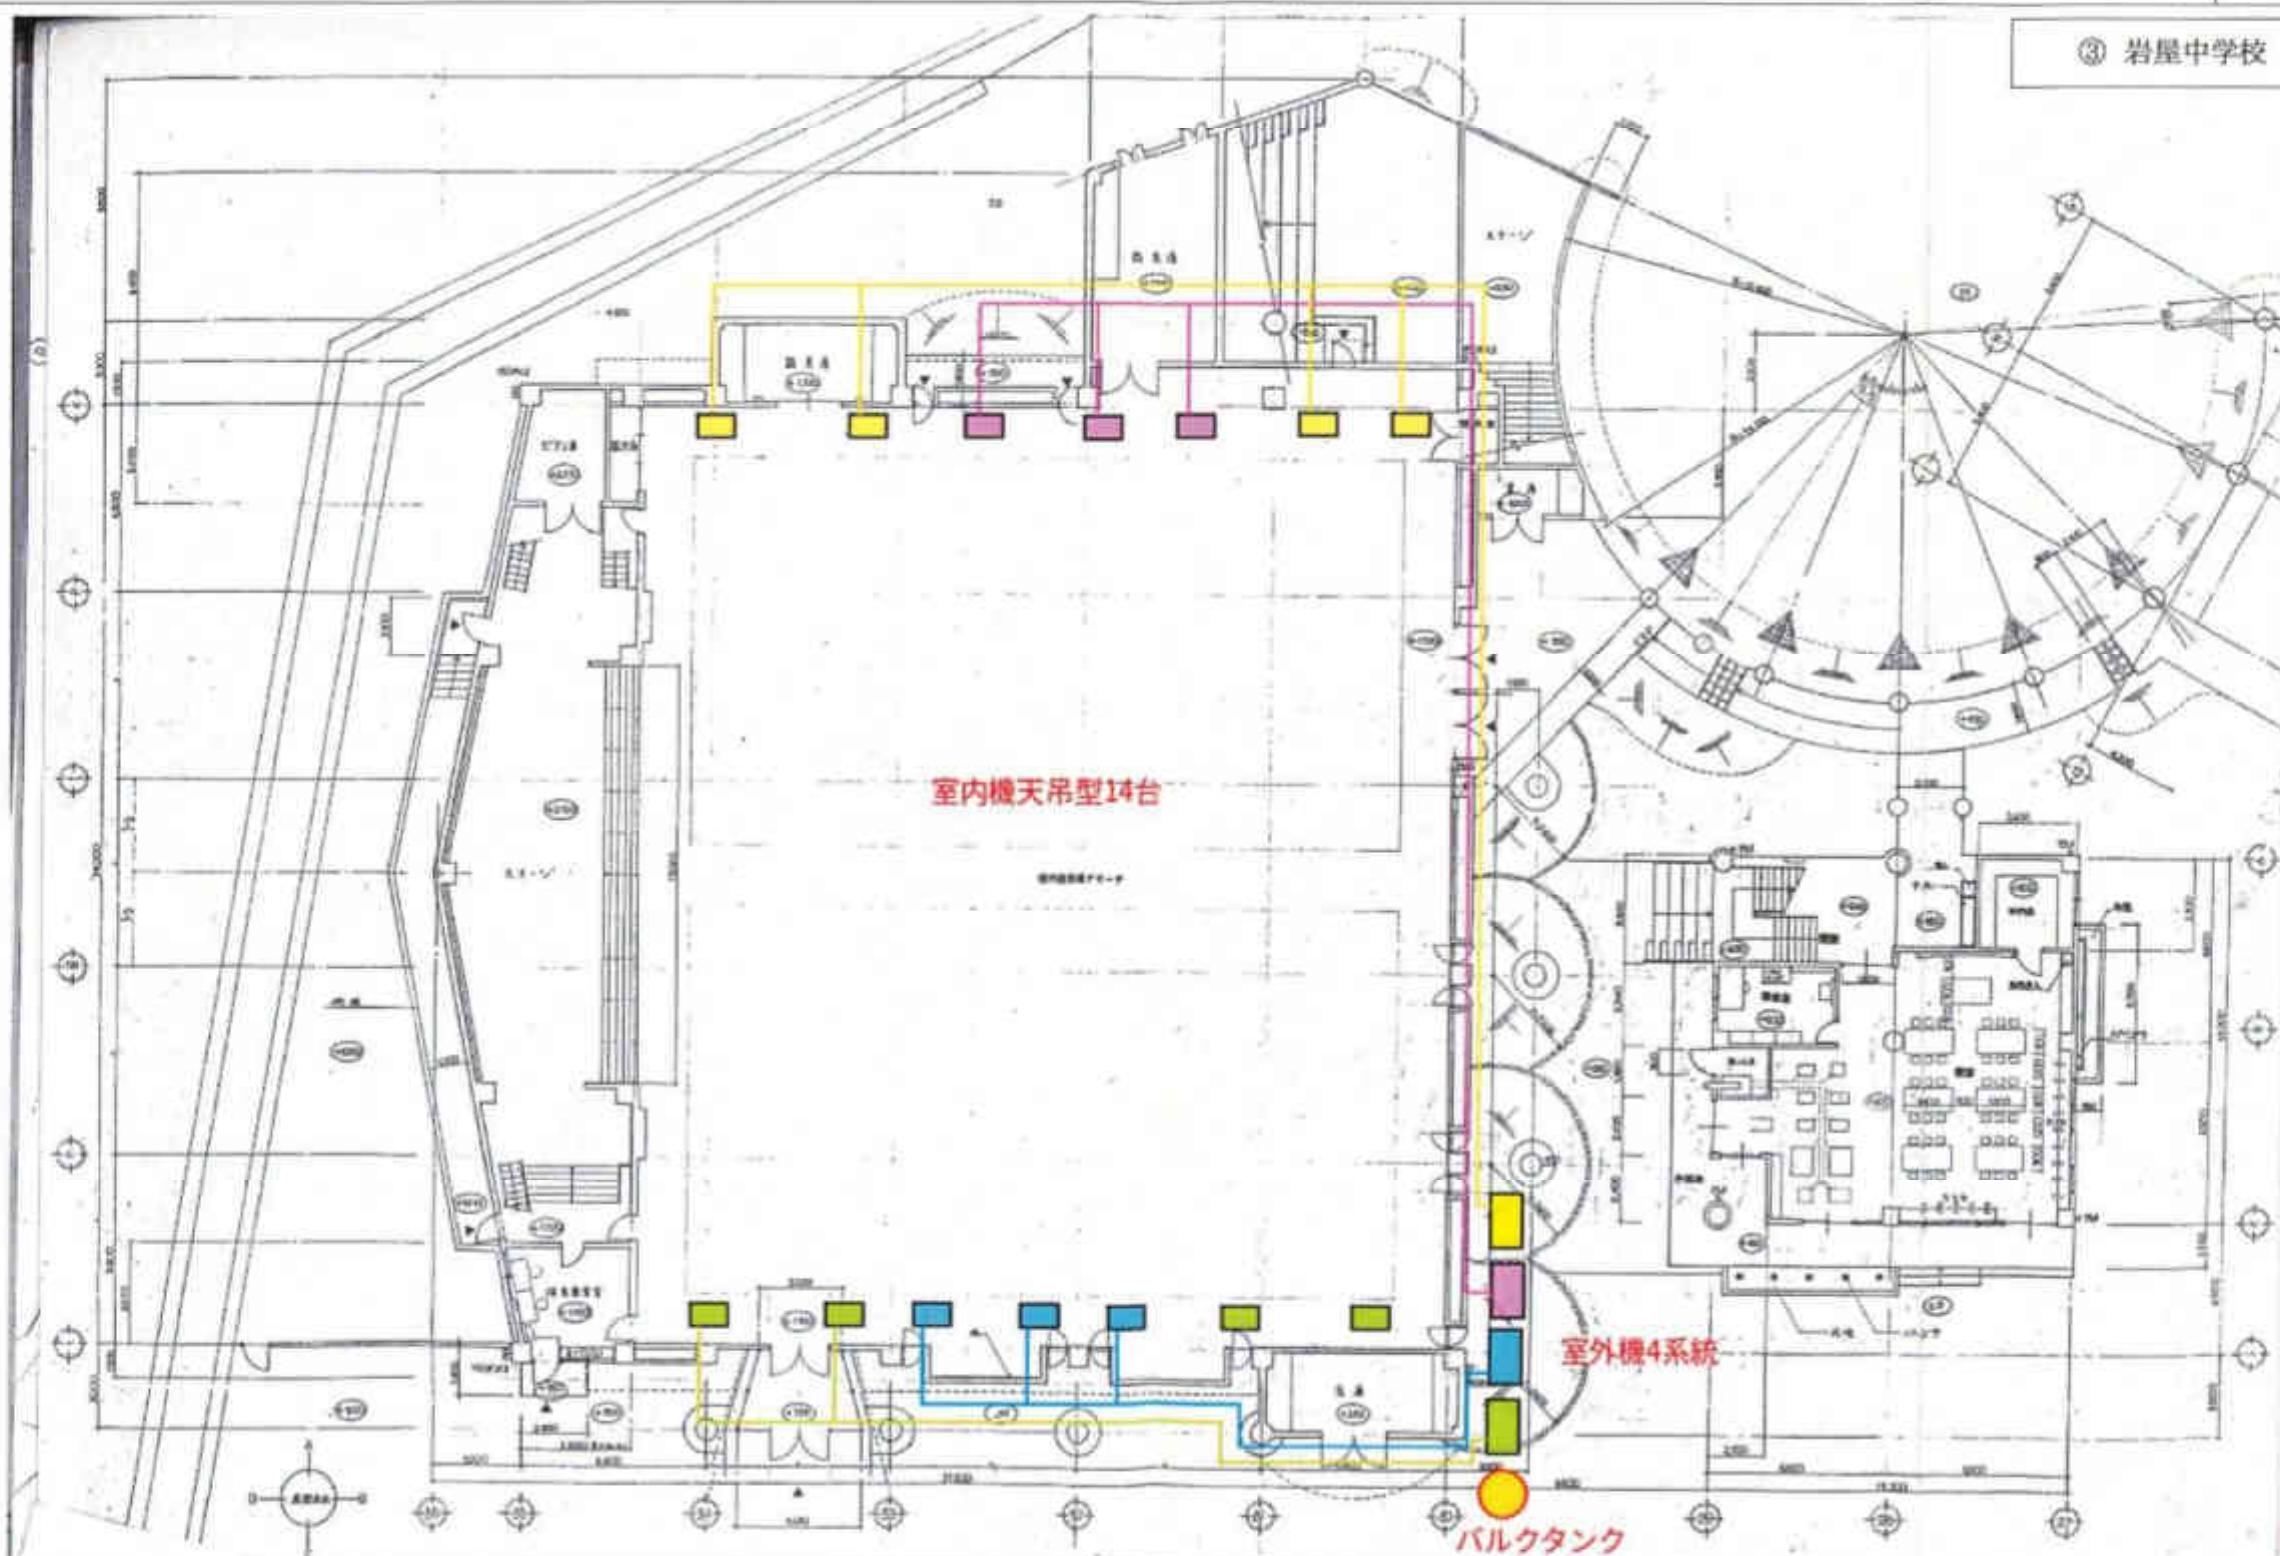

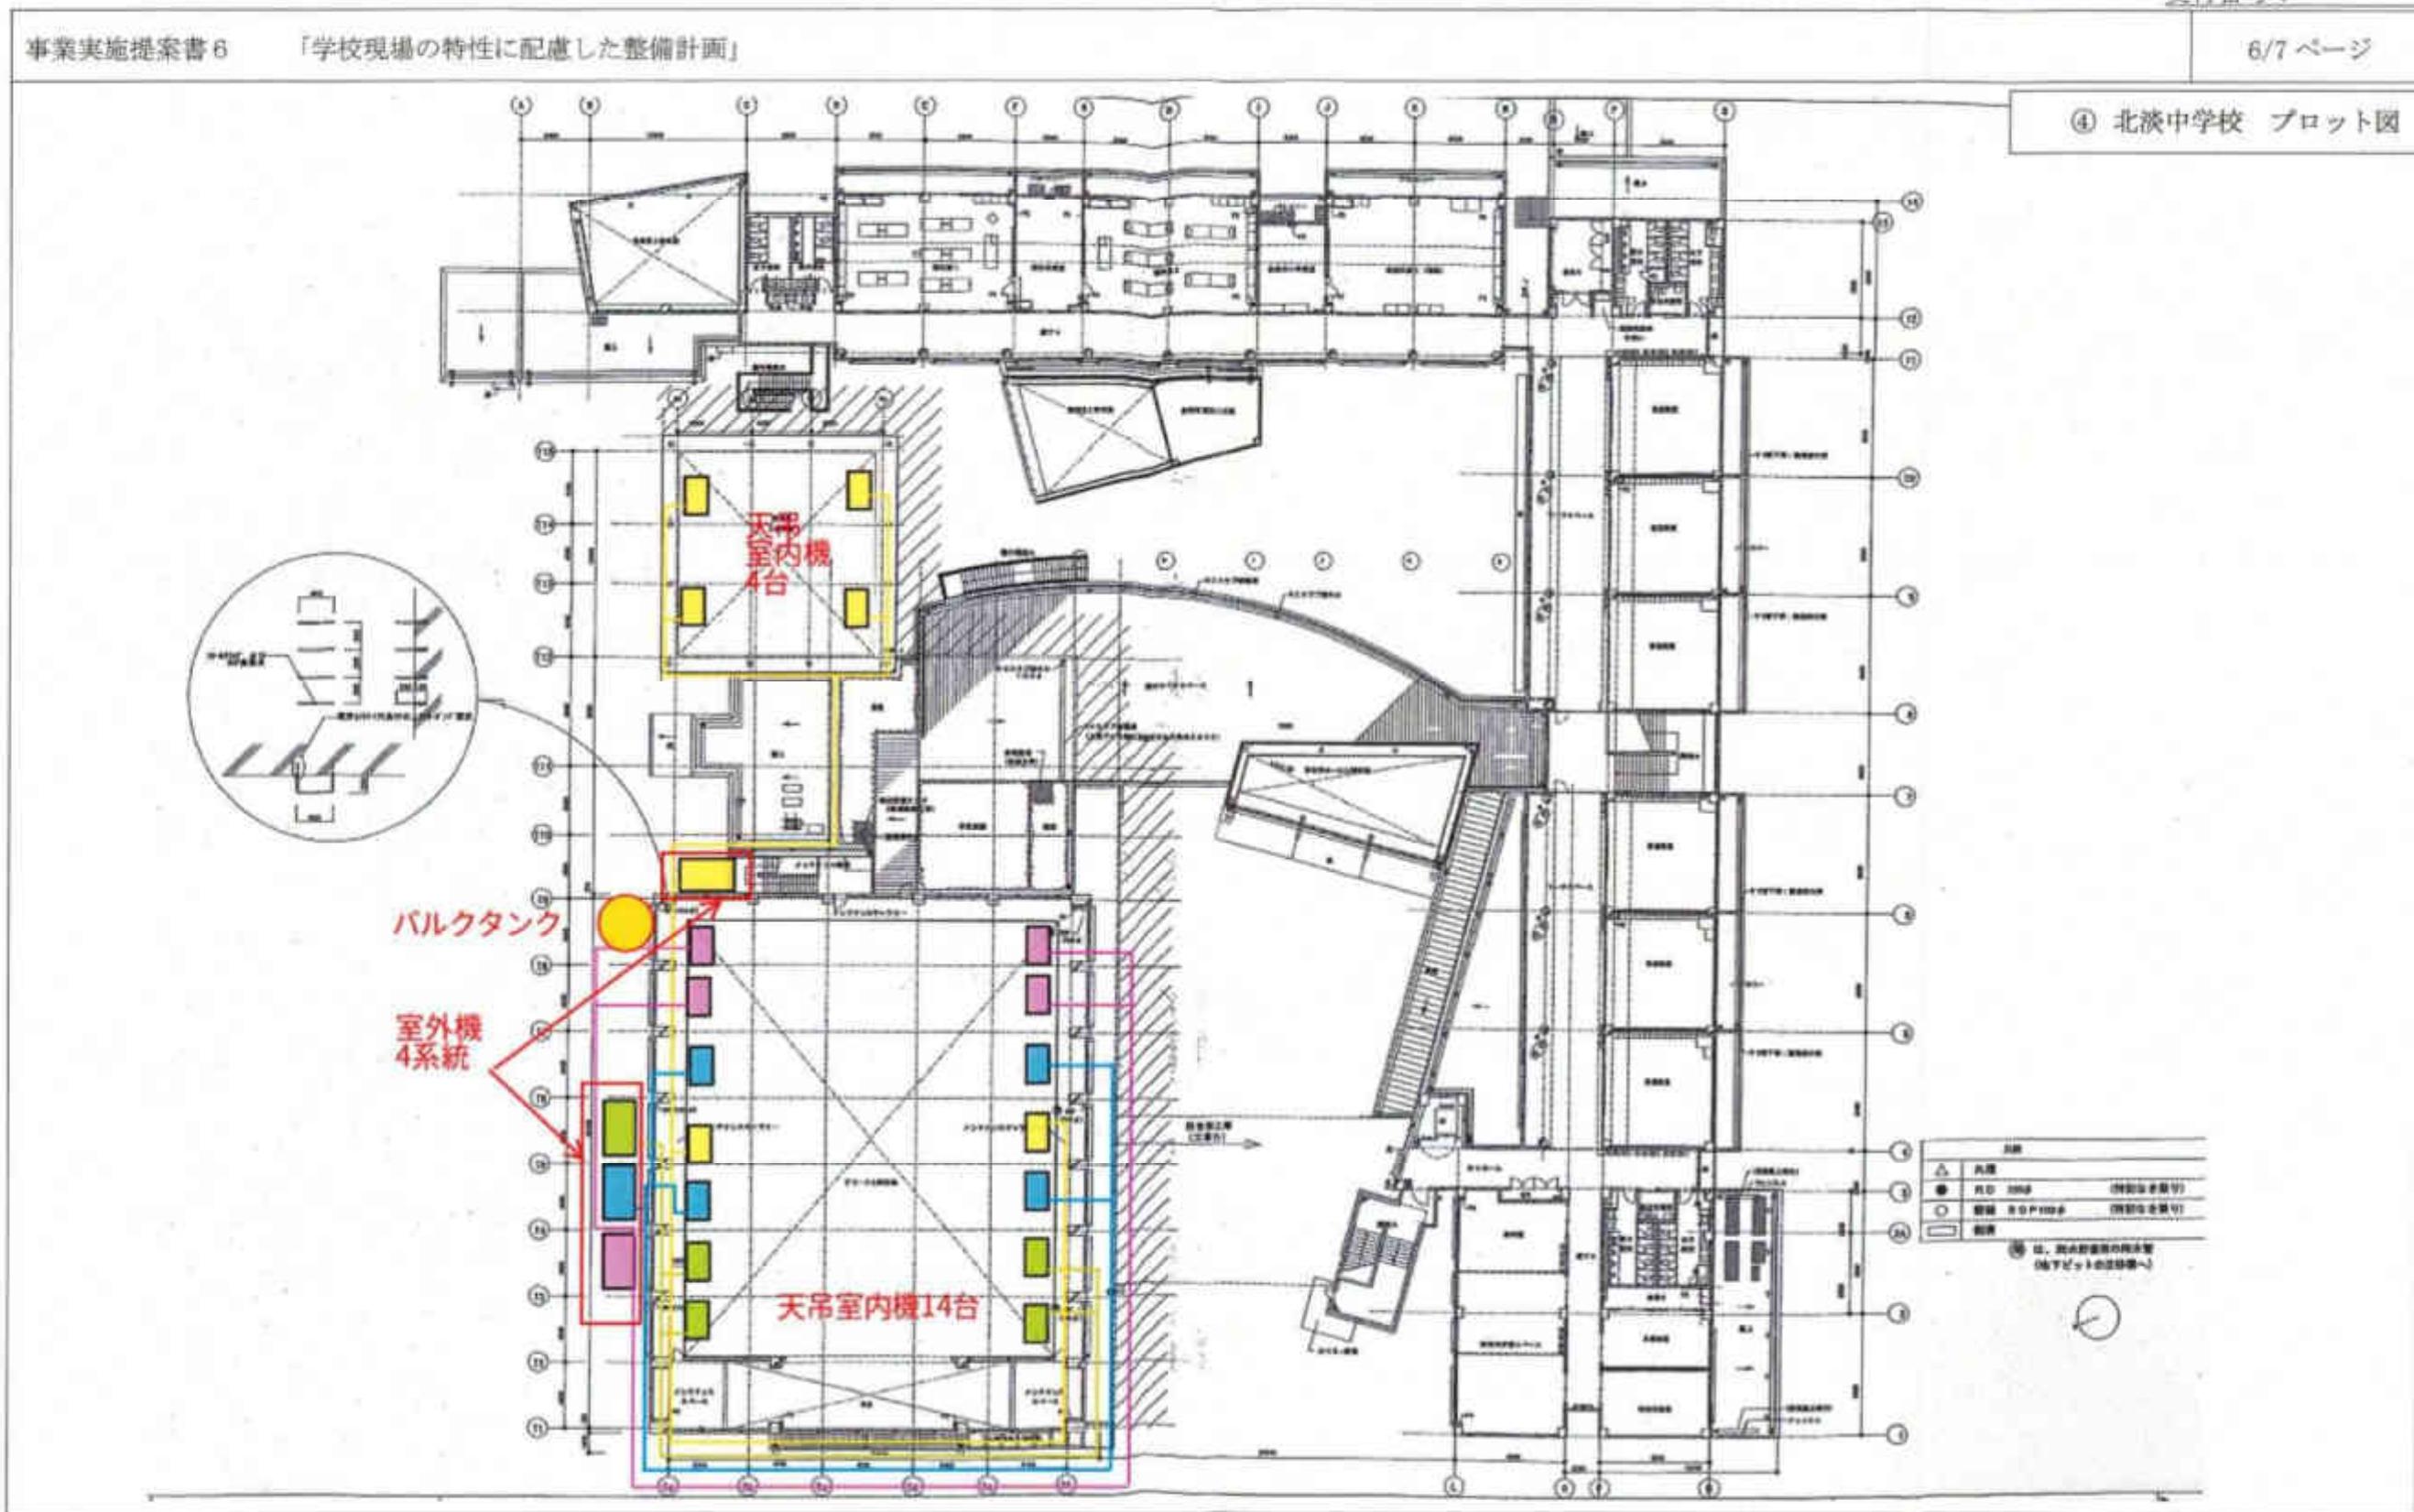

事業実施提案書 6 「学校現場の特性に配慮した整備計画」

