


1号館 1F

## 自動販売機設置位置図

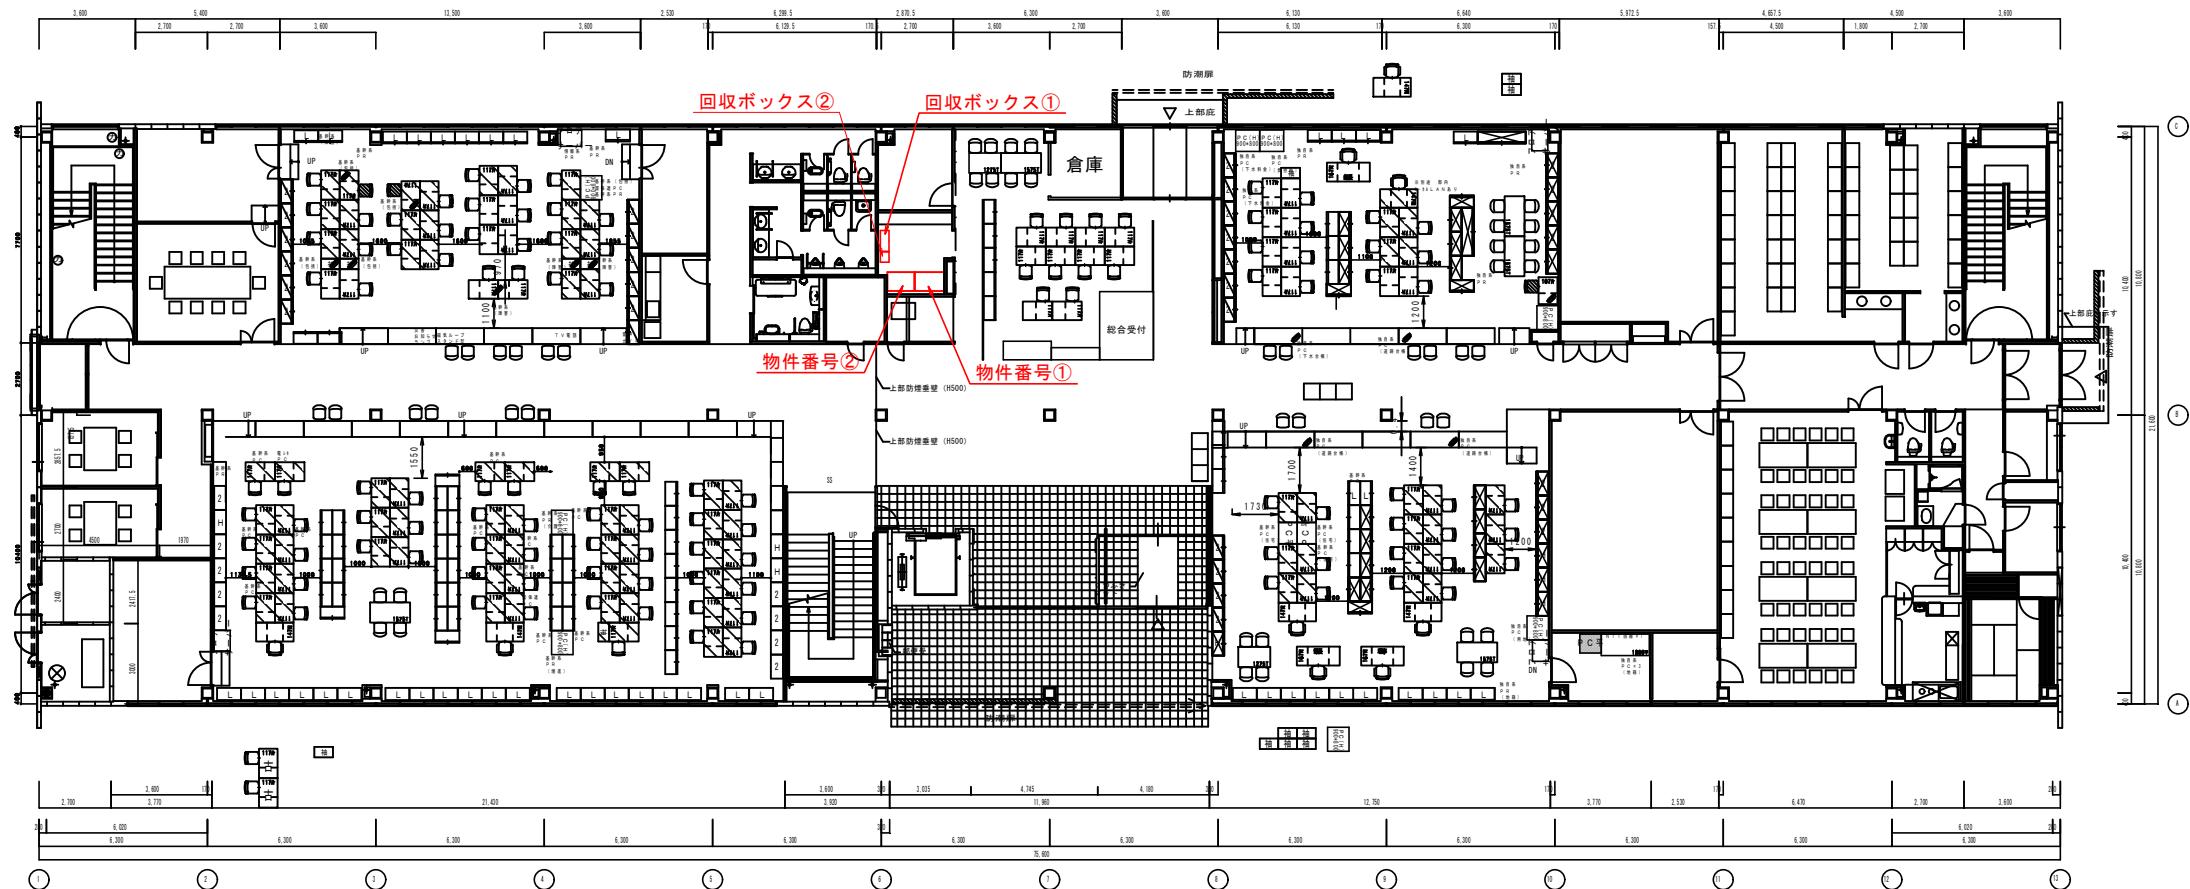

## 自動販売機設置位置図

