自動販売機等設置位置図

2号館１Ｆ
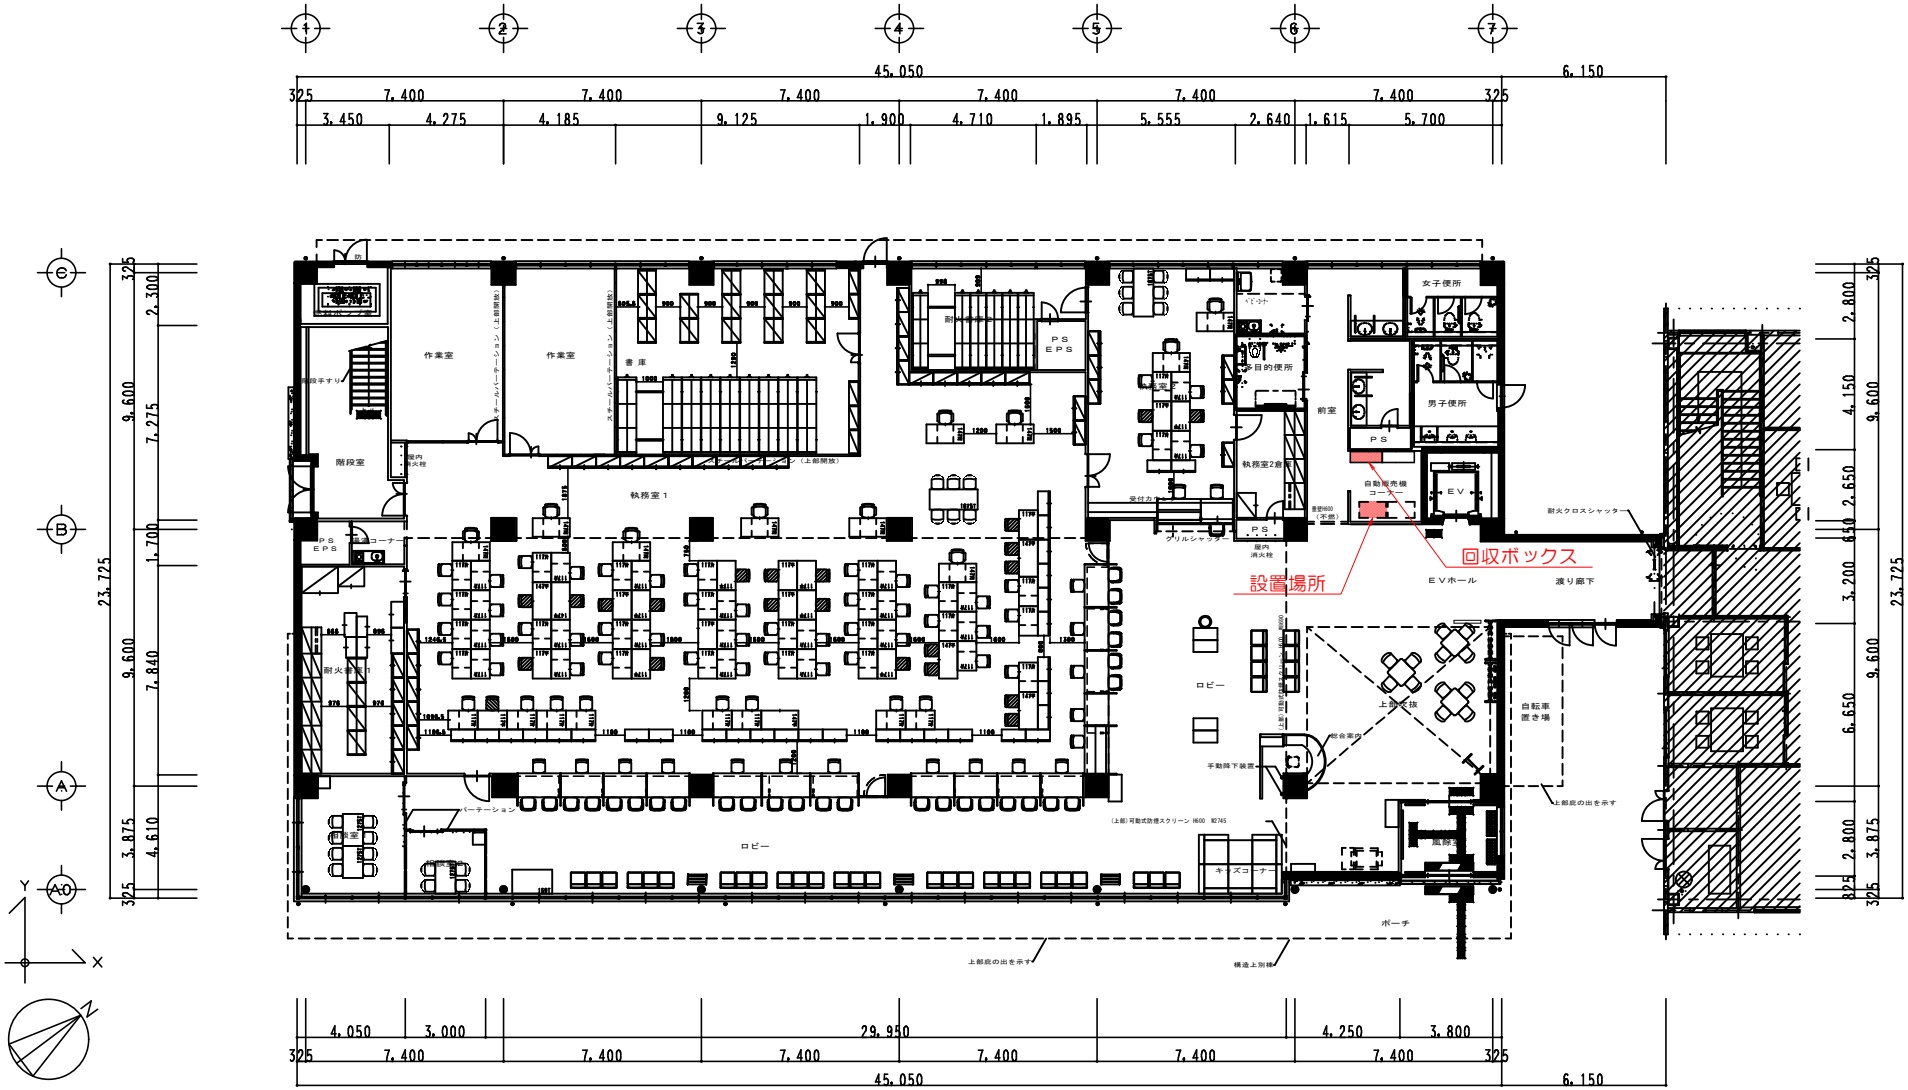
淡路市役所平面図