


一宮事務所

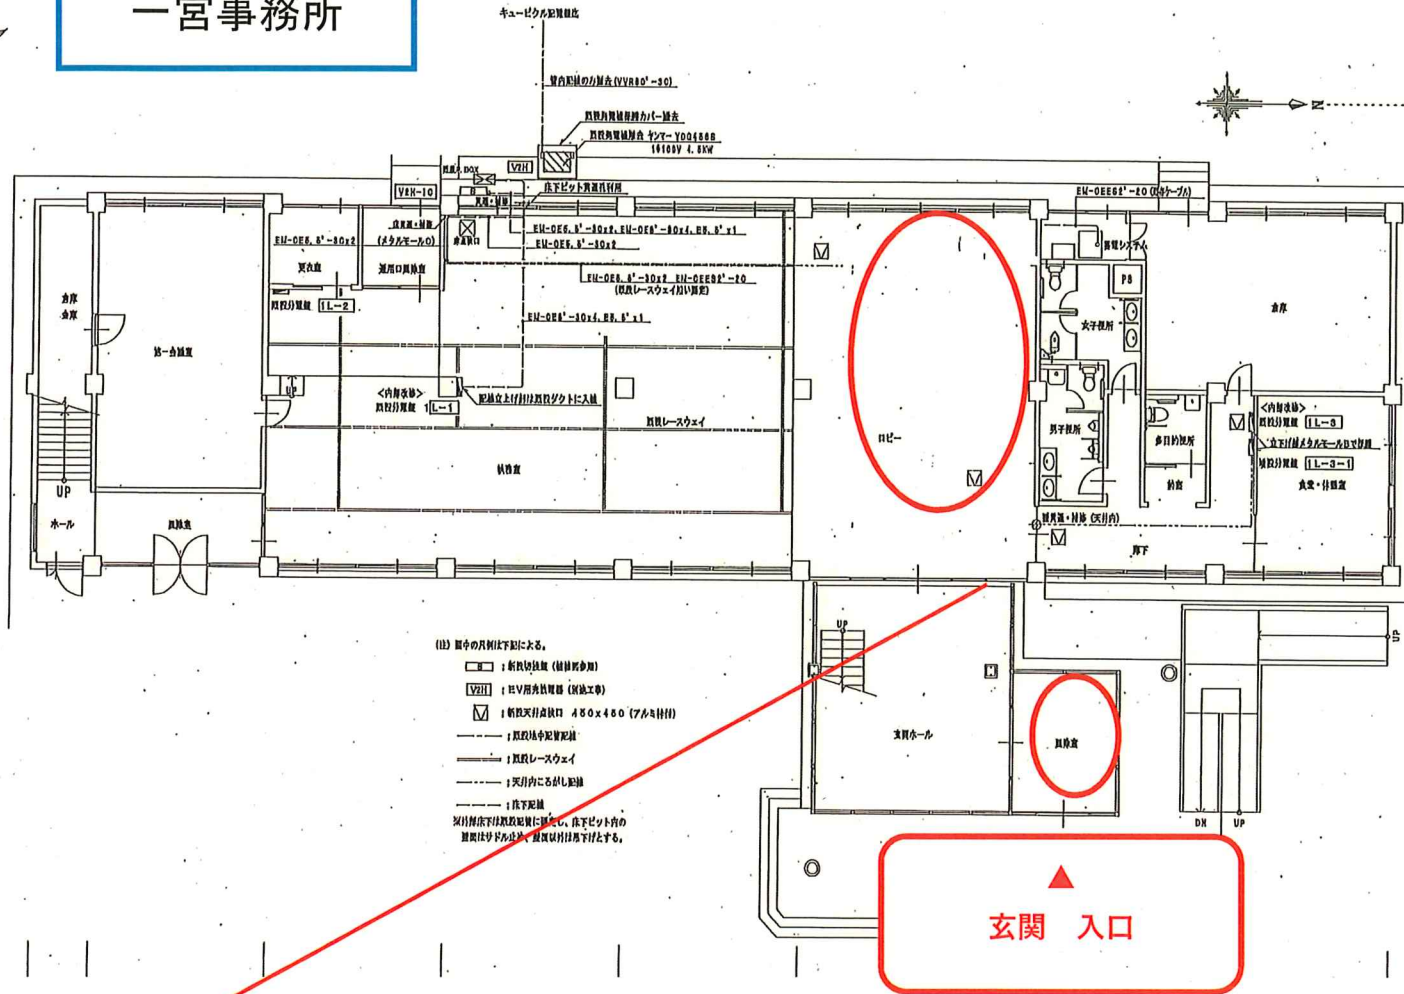

暑熱避難場所
 1 F 玄関ホール (5名)
 1 F 事務室前ホール (9名) 計 14名

▲
玄関 入口

一宮事務所（全体）



一宮事務所（全体）



玄関ホール（5名）



事務室前ホール（9名）

